


ホタルの里づくり 現況平面図  
半経寺山北西の沢「下流部」

修善の森プロジェクトの会  
2026年8月 作成

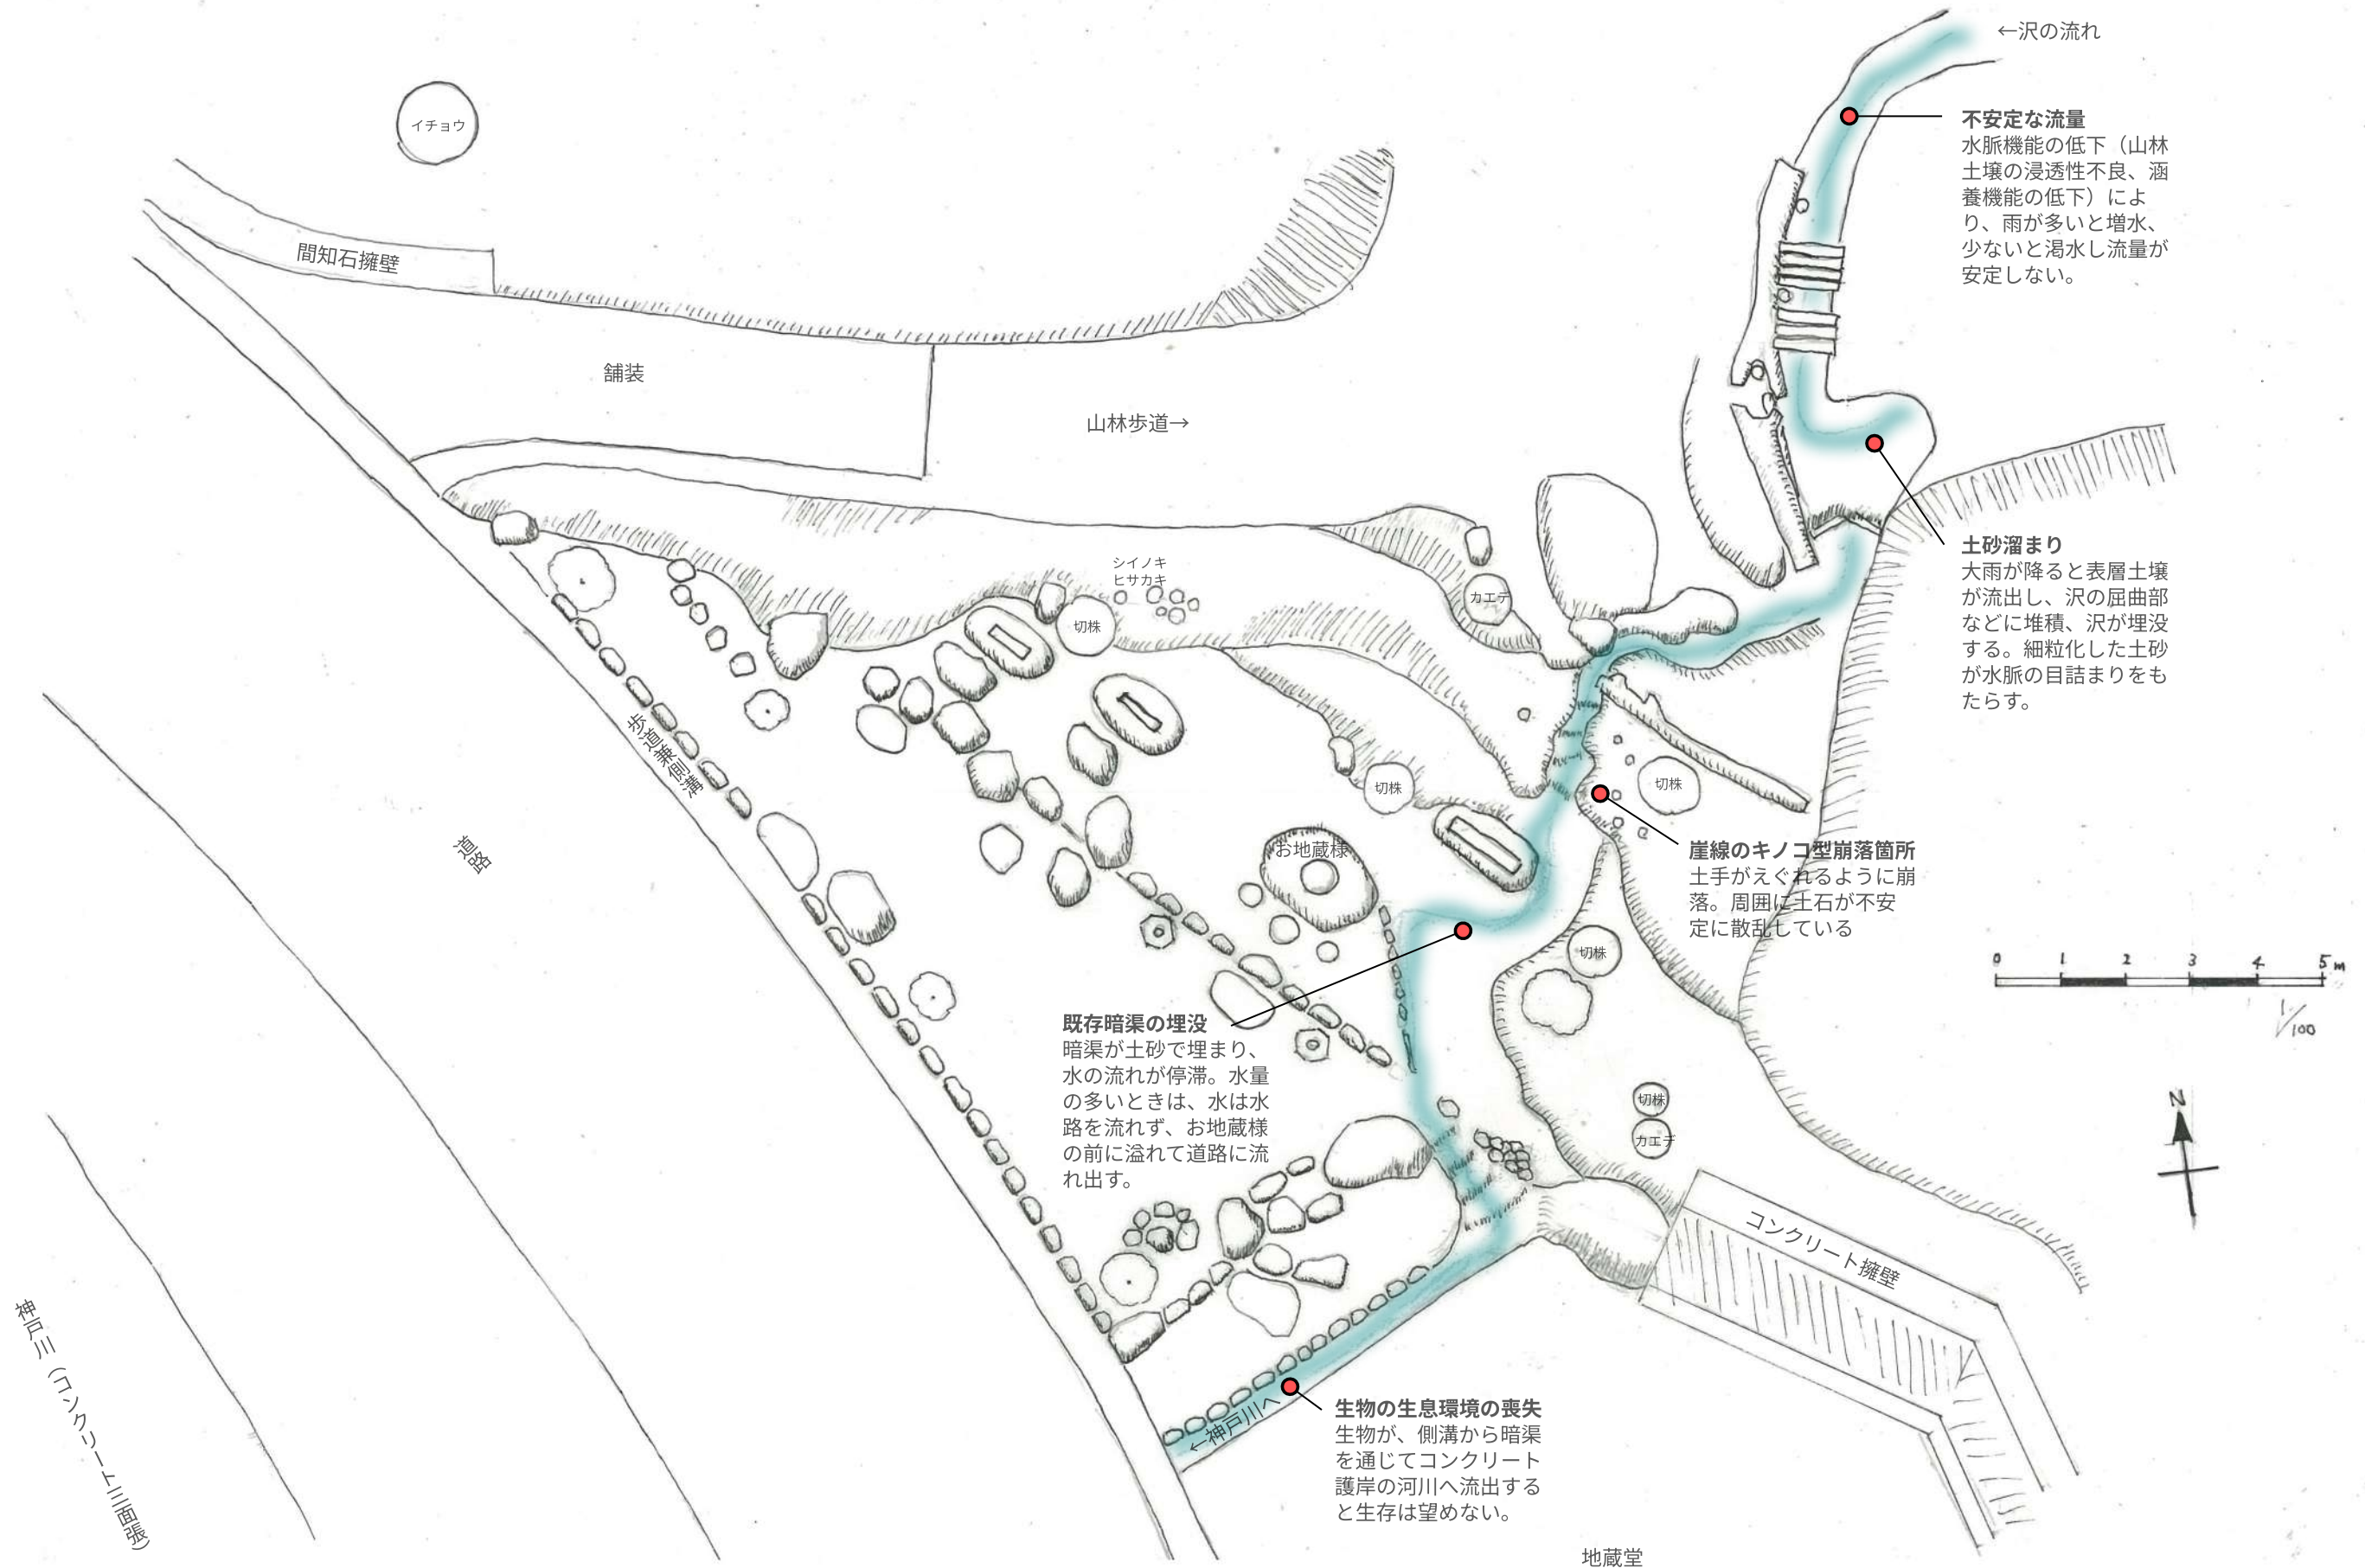

ホタルの里づくり 施工平面図  
半経寺山北西の沢「下流部」

修善の森プロジェクトの会  
2026年8月 作成

